


**PROFIL PODŁUŻNY SIECI WODOCIĄGOWEJ**  
**SKALA 1:250/100**

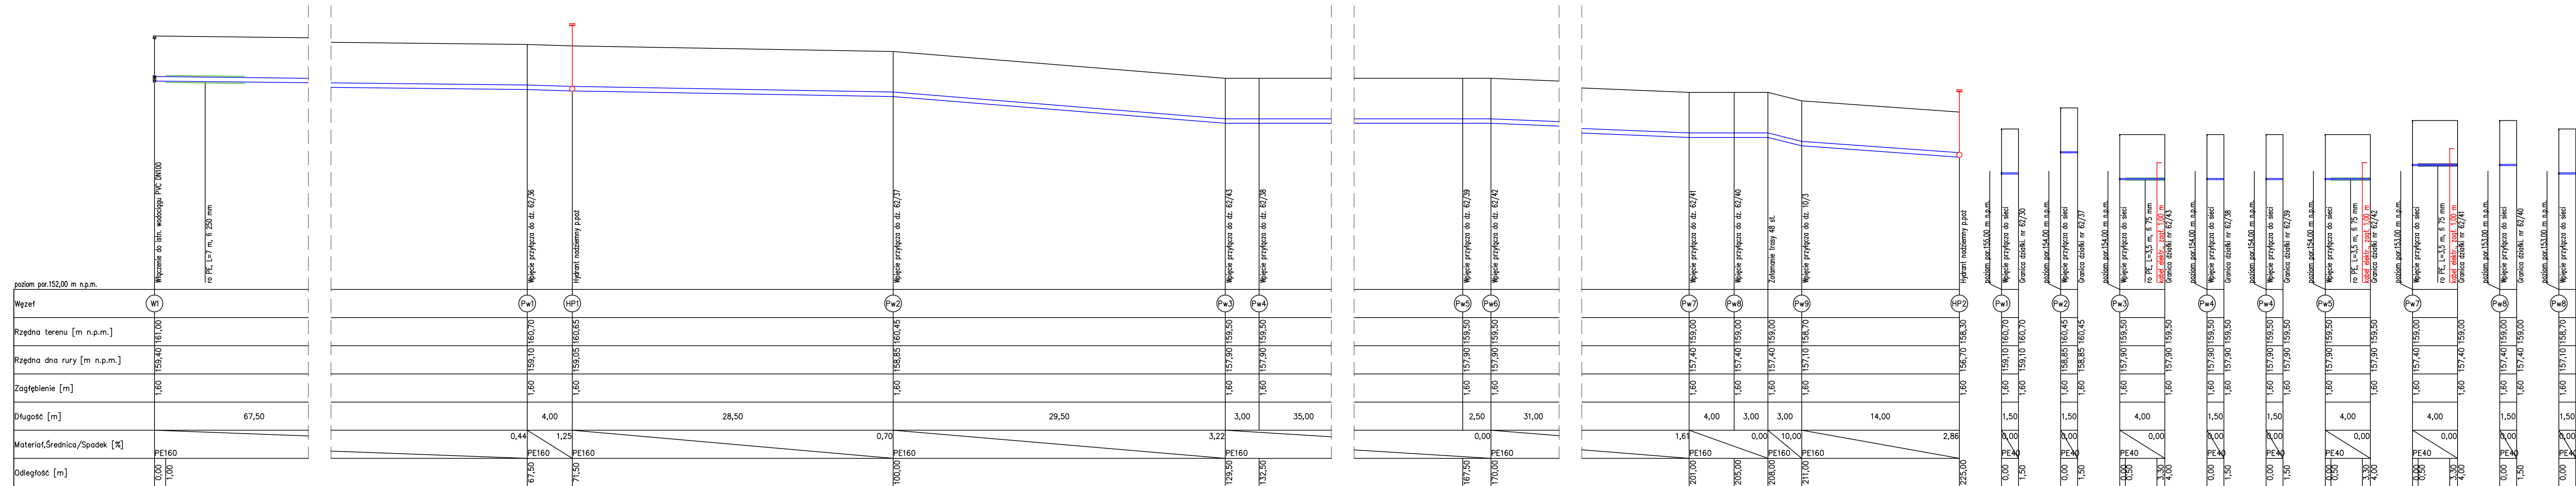

Uwagi:  
 - na skrzyżowaniach z kablami energetycznymi i telefonicznymi  
 na kablach zakładać rury osłonowe AROT 83, L=3m(tub równoważne)

	Inwestor: <b>OPOLSKIE PRZEDSIĘBIORSTWO KOMUNALNE Sp. z o.o.</b> al. 600-lecia 8 24-300 Opolo Lubelskie		
	Inwestycja: BUDOWA SIECI WODOCIĄGOWEJ W MIEJSCOWOŚCI ZA JĄCZKÓW		
Nazwa rysunku: <b>PROFIL PODŁUŻNY SIECI WODOCIĄGOWEJ</b>			
Funkcja	Imię, nazwisko, upr.	Podpis	Faza: <b>PBW</b>
Projektował	mgr inż. Łukasz Machalek upr. LUB/0091/PWBS/16		Data: 03.2018r
Sprawdził	mgr inż. Magdalena Cymińska upr. LUB/0050/POOS/08		Skala: 1:250/100
Opracował	mgr inż. Kamil Wałęga		Nr rys: <b>2</b>